



AVERTISSEMENT: CE PLAN EST UN PLAN D'ETUDE, EN CONSEQUENCE POUR DES IMPERATIFS TECHNIQUES OU DES CONTRAINTES DE CHANTIER, LES TRACES DES ELEMENTS DE CE PLAN, LES COTES, LES SURFACES, LES HAUTEURS SOUS PLAFOND, AINSI QUE LES PRESTATIONS DEFINIES PEUVENT SUBIR DES MODIFICATIONS A LA REALISATION. SEUL LE PLAN DE RECOLEMENT ETABLI EN FIN DE CHANTIER CONSIGNERA LES TRACES ET LES PRESTATIONS REELLES. MOBILIER ET EQUIPEMENT MENAGER SONT NON CONTRACTUELS.

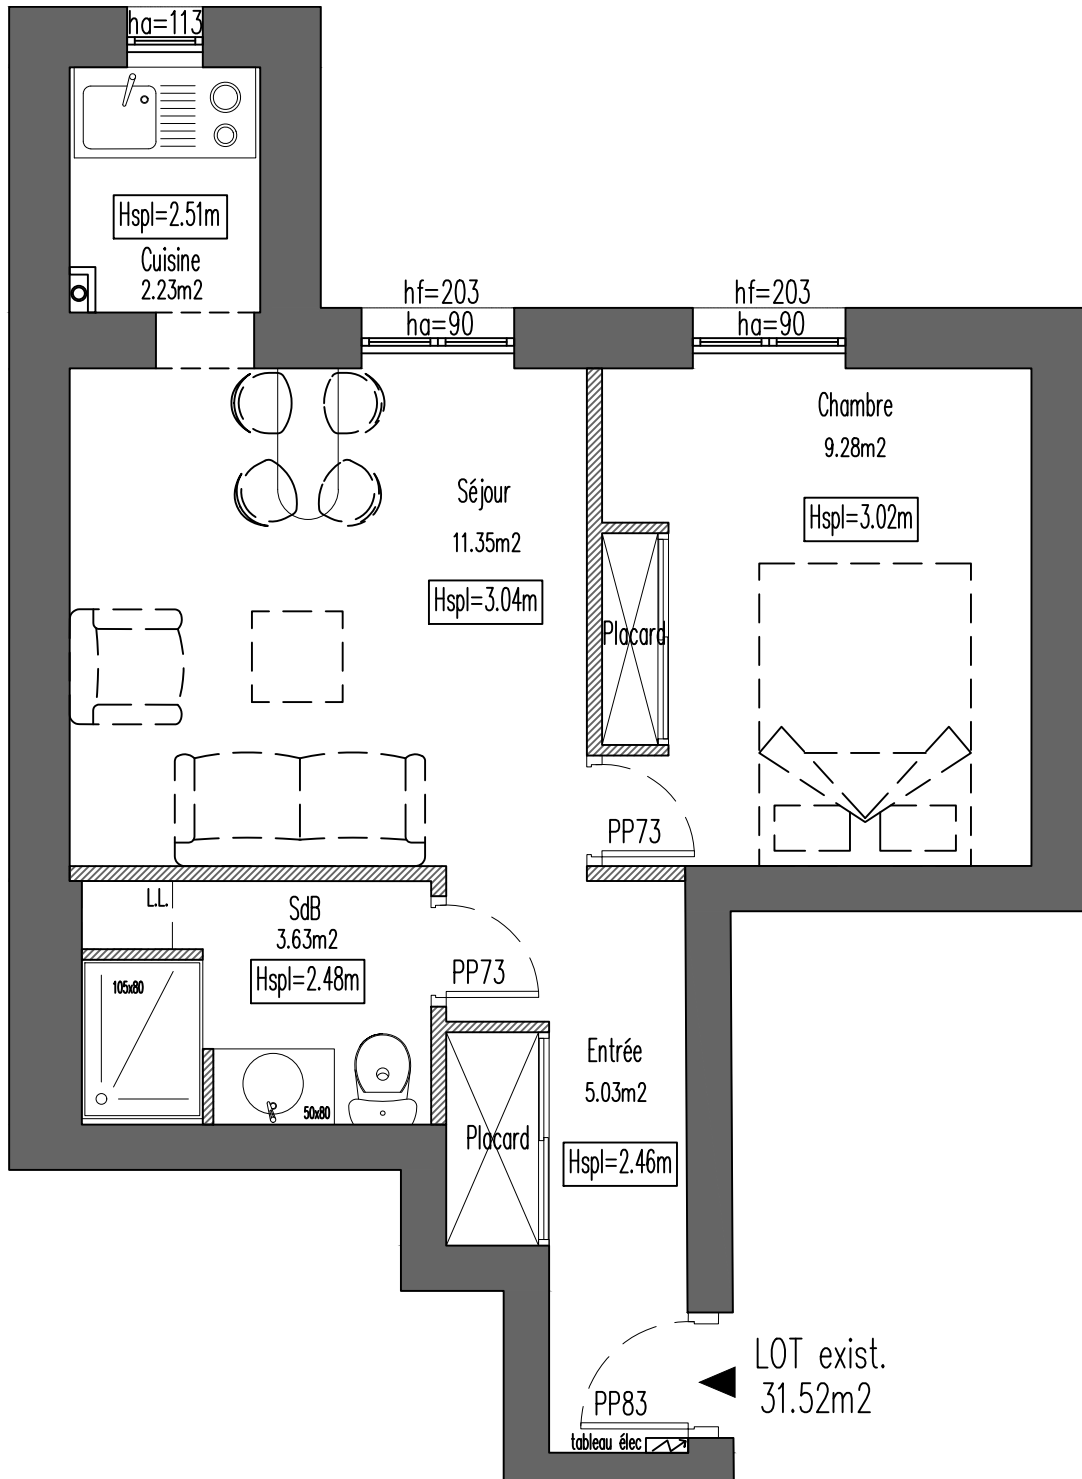

Joan GAUTIER Eirl
Architecte

PLAN DE VENTE - LOT N°01
R+1
38, rue Roy René de Clotte
33000 BORDEAUX

TYPE	T2
ETAGE	R+1
LOT	N°01

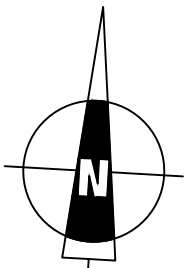

Entrée	5.03 m2
SdB	3.63 m2
Chambre	9.28 m2
Séjour	11.35 m2
Cuisine	2.23 m2

TOTAL HABITABLE	31.52 m2
-----------------	----------

ECHELLE 1/50

DECEMBRE 2019

TOTAL CARREZ	31.52 m2
--------------	----------