



AVERTISSEMENT: CE PLAN EST UN PLAN D'ETUDE. EN CONSÉQUENCE POUR DES IMPÉRATIFS TECHNIQUES OU DES CONTRAINTES DE CHANTIER, LES TRACES DES ÉLÉMENTS DE PLAN, LES COTES, LES SURFACES, LES HAUTEURS SOUS PLAFOND, AINSI QUE LES PRESTATIONS DÉFINIES PEUVENT SUBIR DES MODIFICATIONS À LA RÉALISATION. SEUL LE PLAN DE RECOULEMENT ÉTABLI EN FIN DE CHANTIER CONSIGNERA LES TRACES ET LES PRESTATIONS RÉELLES. MOBILIER ET ÉQUIPEMENT MENAGER SONT NON CONTRACTUELS.

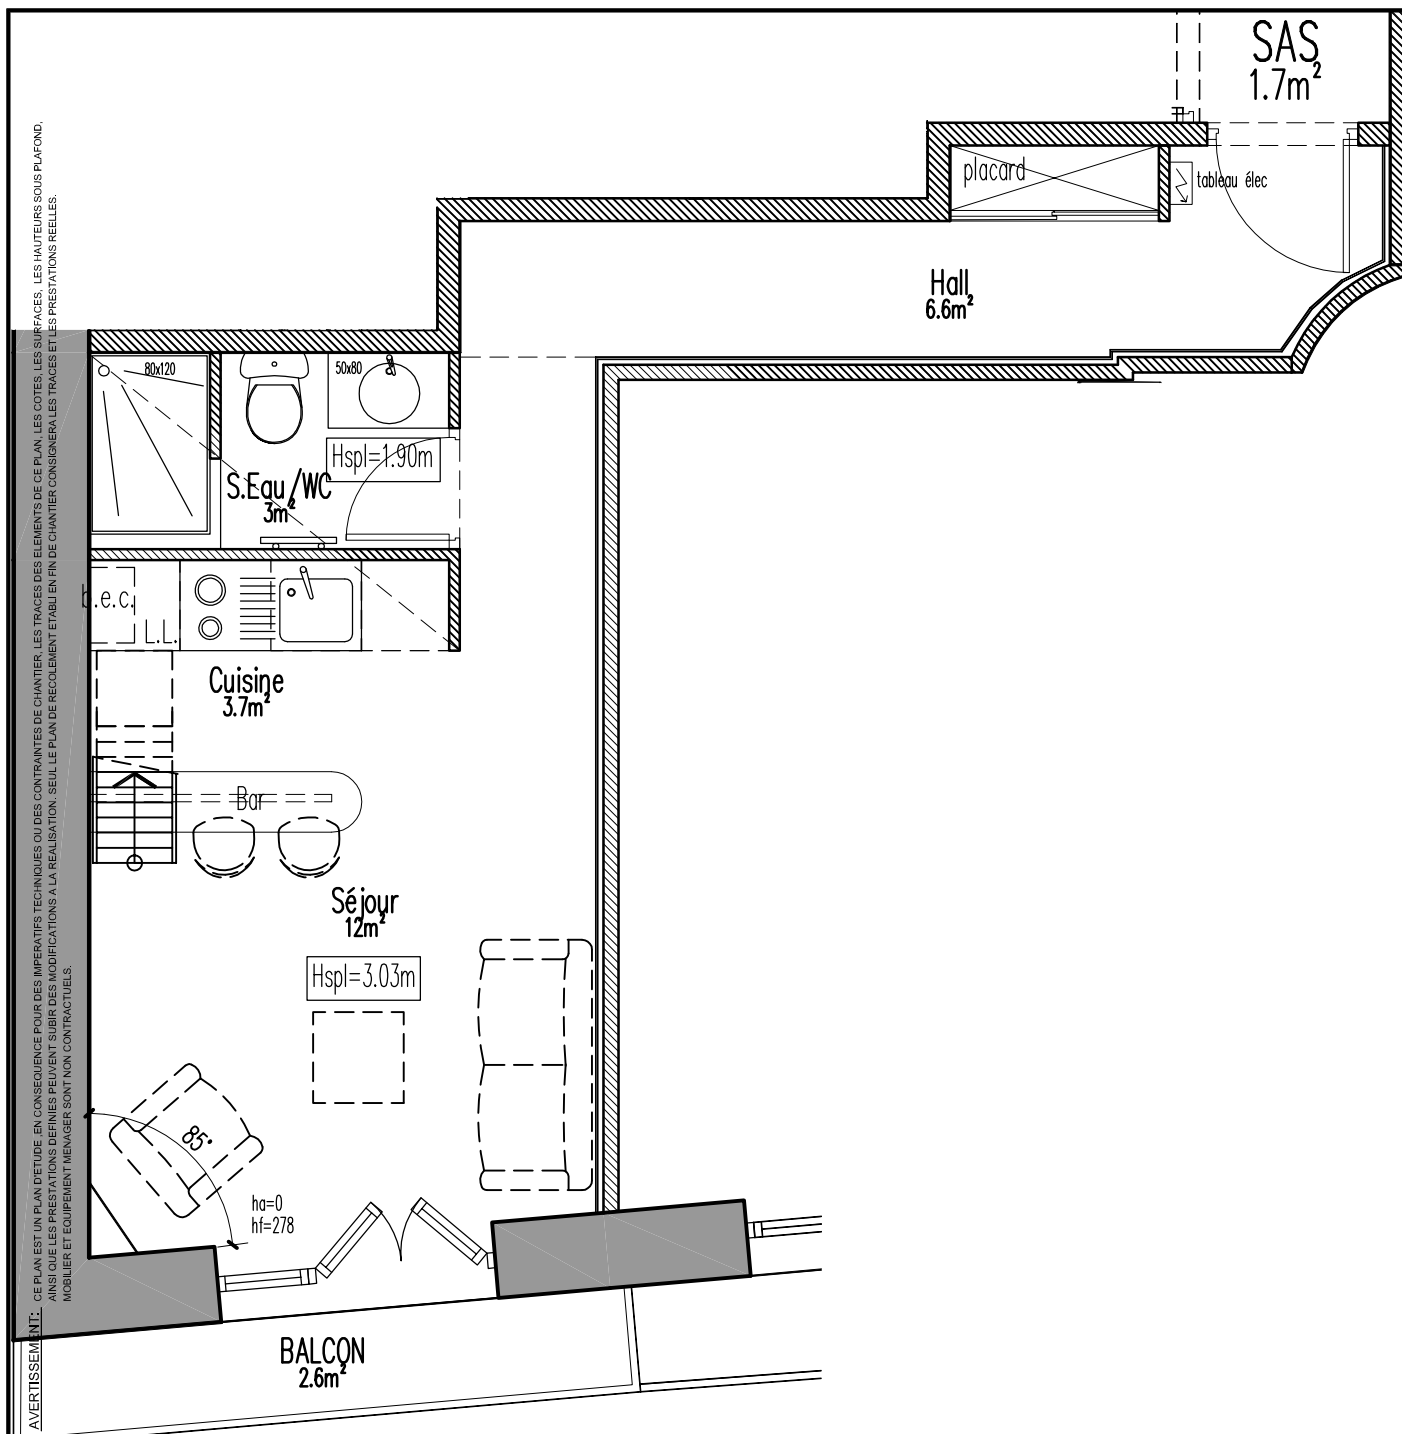

H2C
ARCHITECTURE

Hubert Cocagne & Compagnie

PLAN DE VENTE - LOT N°02
ETAGE 4
15, rue du GARET
69001 LYON

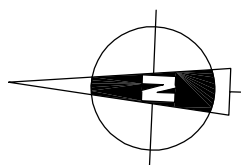

TYPE	T1
ETAGE	4
LOT	N°02

HALL	6.60
SEJOUR	12.00
CUISINE	3.70
SALLE D'EAU/WC	3.00

TOTAL	25.30
-------	-------


S.Utilite MEZZANINE (ht: 1.00m)	4.60
BALCON (hors total)	2.60
TOTAL GENERAL	29.90

CAPCIME

Créateur et Gestionnaire de Patrimoine Immobilier

SEPTEMBRE 2018


AVERTISSEMENT: CE PLAN EST UN PLAN D'ETUDE. EN CONSÉQUENCE POUR DES IMPÉRATIFS TECHNIQUES OU DES CONTRAINTES DE CHANTIER, LES TRACES DES ÉLÉMENTS DE PLAN, LES COTES, LES SURFACES, LES HAUTEURS SOUS PLAFOND, AINSI QUE LES PRESTATIONS DÉFINIES PEUVENT SUBIR DES MODIFICATIONS À LA RÉALISATION. SEUL LE PLAN DE RECOULEMENT ÉTABLI EN FIN DE CHANTIER CONSIGNERA LES TRACES ET LES PRESTATIONS RÉELLES. MOBILIER ET ÉQUIPEMENT MENAGER SONT NON CONTRACTUELS.

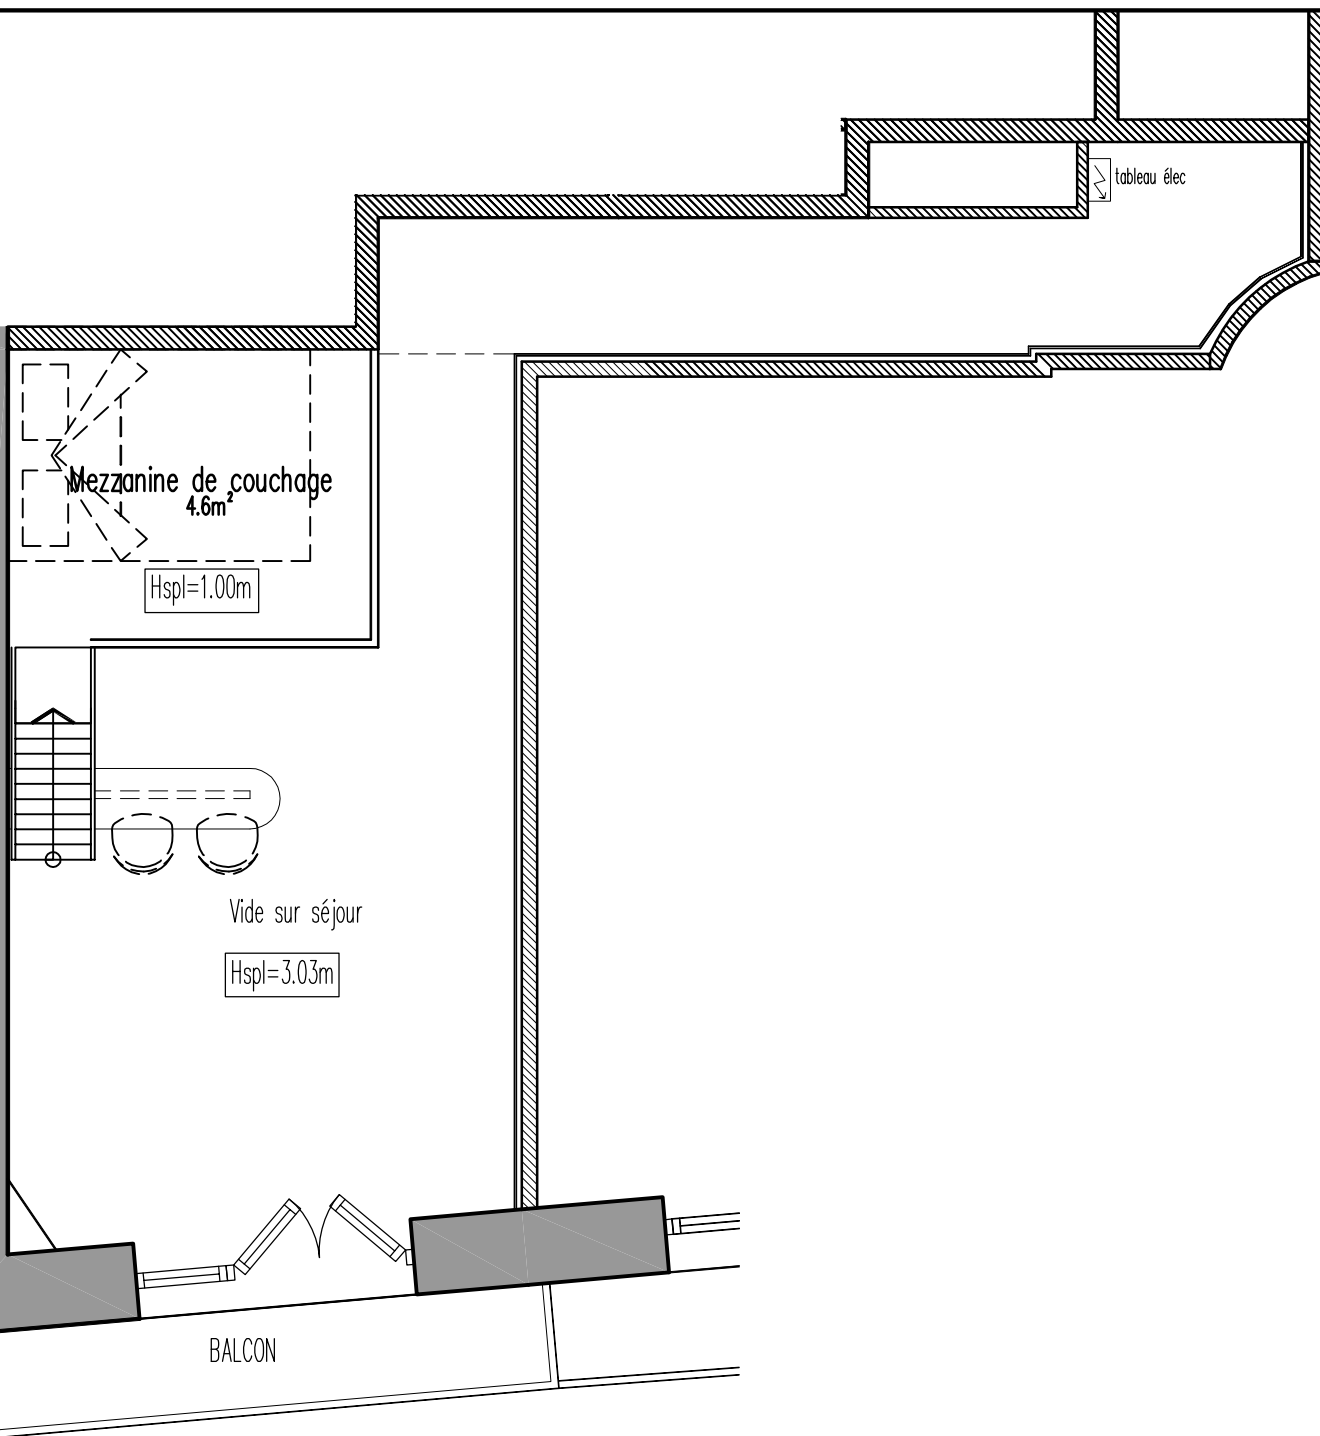

H2C
ARCHITECTURE

Hubert Cocagne & Compagnie

PLAN DE VENTE - LOT N°02
ETAGE 4
15, rue du GARET
69001 LYON

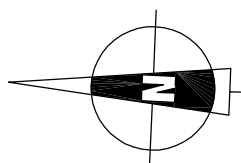

TYPE	T1
ETAGE	MEZZANINE
LOT	N°02

HALL	6.60
SEJOUR	12.00
CUISINE	3.70
SALLE D'EAU/WC	3.00

TOTAL	25.30
-------	-------

S.Utile MEZZANINE (ht: 1.00m)	4.60
BALCON (hors total)	2.60
TOTAL GENERAL	29.90

CAPCIME

Créateur et Gestionnaire de Patrimoine Immobilier

SEPTEMBRE 2018