
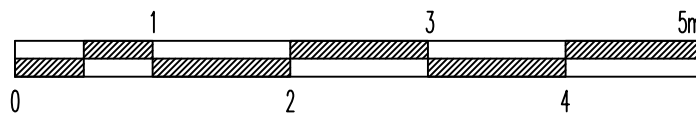


AVERTISSEMENT: CE PLAN EST UN PLAN D'ETUDE. EN CONSEQUENCE POUR DES IMPERATIFS TECHNIQUES OU DES CONTRAINTES DE CHANTIER, LES TRACES DES ELEMENTS DE CE PLAN, LES COTES, LES SURFACES, LES HAUTEURS SOUS PLAFOND, AINSI QUE LES PRESTATIONS DEFINIES PEUVENT SUBIR DES MODIFICATIONS A LA REALISATION. SEUL LE PLAN DE RECOLEMENT ETABLI EN FIN DE CHANTIER CONSIGNERA LES TRACES ET LES PRESTATIONS REELLES. MOBILIER ET EQUIPEMENT MENAGER SONT NON CONTRACTUELS.


Plan de masse

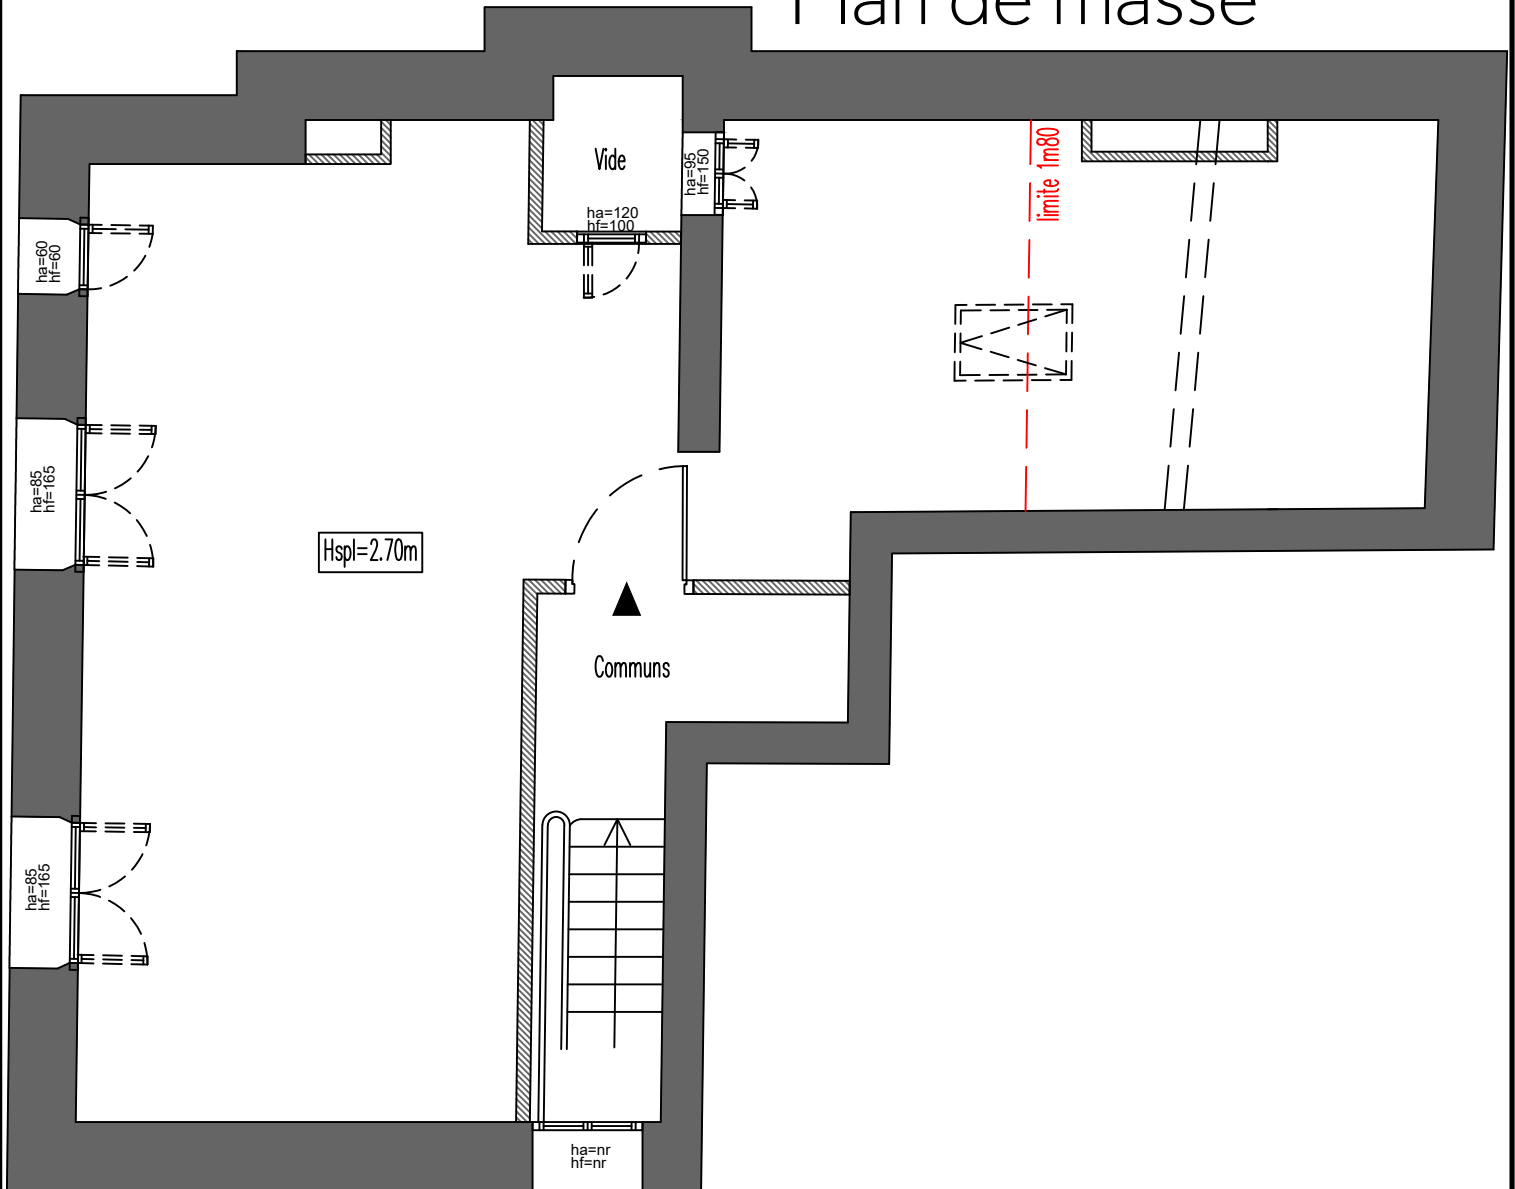

Joan GAUTIER Eirl
Architecte

PLAN DE VENTE - LOT N°01
Combles
18, rue Saint François
33800 BORDEAUX

TYPE	T2
ETAGE	combles
LOT	N°01

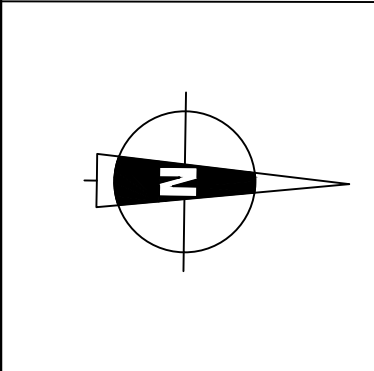

TOTAL HABITABLE	40.26 m2
-----------------	----------



CAPCIME
Créateur et Gestionnaire de Patrimoine Immobilier

NOVEMBRE 2017

TOTAL CARREZ	32.40 m2
--------------	----------

AVERTISSEMENT: CE PLAN EST UN PLAN D'ETUDE. EN CONSÉQUENCE POUR DES IMPÉRATIFS TECHNIQUES OU DES CONTRAINTES DE CHANTIER, LES TRACES DES ÉLÉMENTS DE CE PLAN, LES COTES, LES SURFACES, LES HAUTEURS SOUS PLAFOND, AINSI QUE LES PRESTATIONS DÉFINIES PEUVENT SUBIR DES MODIFICATIONS À LA RÉALISATION. SEUL LE PLAN DE RECOULEMENT ÉTABLI EN FIN DE CHANTIER CONSIGNERA LES TRACES ET LES PRESTATIONS RÉELLES. MOBILIER ET ÉQUIPEMENT MÉNAGER SONT NON CONTRACTUELS.

Plan du projet

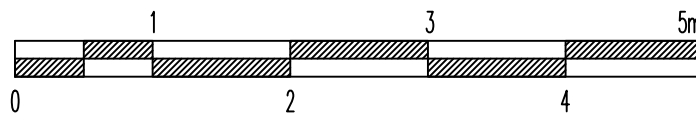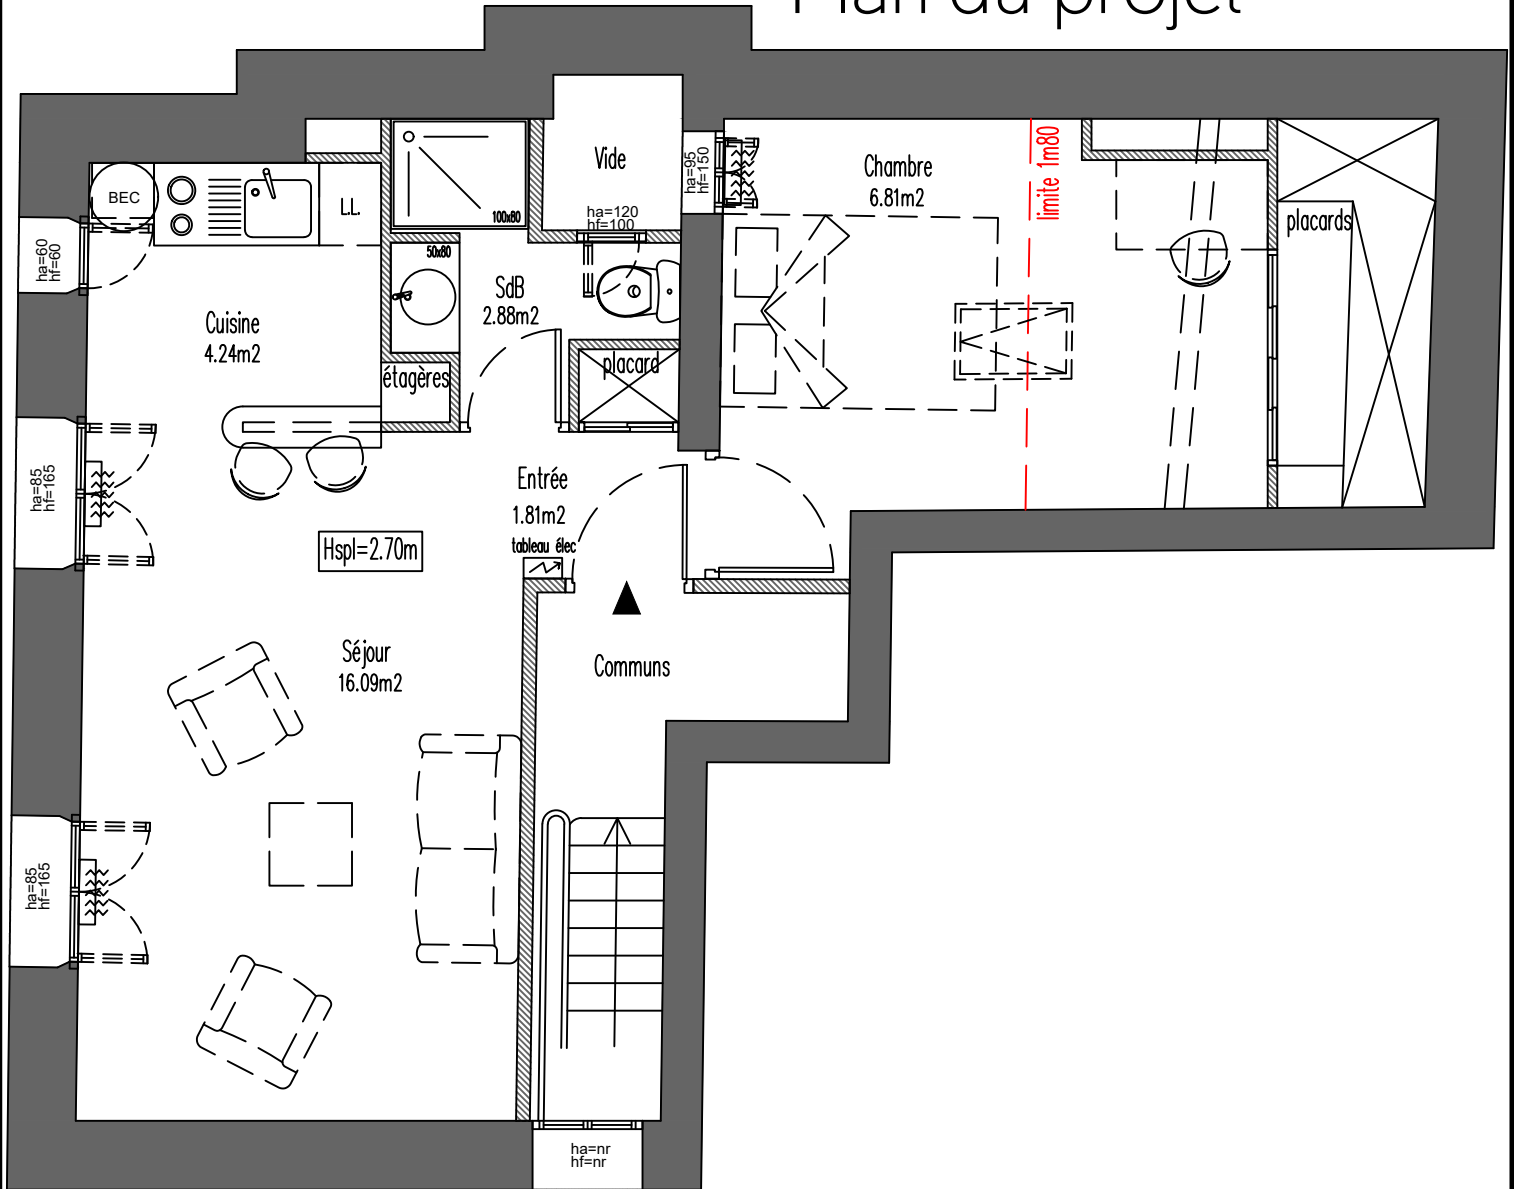

<p>Joan GAUTIER Eirl Architecte</p>	<p>PLAN DE VENTE - LOT N°01 Combles 18, rue Saint François 33800 BORDEAUX</p>	<table border="1"> <tr> <td>TYPE</td> <td>T2</td> </tr> <tr> <td>ETAGE</td> <td>combles</td> </tr> <tr> <td>LOT</td> <td>N°01</td> </tr> </table>	TYPE	T2	ETAGE	combles	LOT	N°01						
TYPE	T2													
ETAGE	combles													
LOT	N°01													
		<table border="1"> <tr> <td>ENTREE</td> <td>1.81 m2</td> </tr> <tr> <td>SALLE D'EAU/WC</td> <td>2.88 m2</td> </tr> <tr> <td>CHAMBRE</td> <td>6.81 m2</td> </tr> <tr> <td>CUISINE</td> <td>4.24 m2</td> </tr> <tr> <td>SEJOUR</td> <td>16.09 m2</td> </tr> <tr> <td>TOTAL</td> <td>31.83 m2</td> </tr> </table>	ENTREE	1.81 m2	SALLE D'EAU/WC	2.88 m2	CHAMBRE	6.81 m2	CUISINE	4.24 m2	SEJOUR	16.09 m2	TOTAL	31.83 m2
ENTREE	1.81 m2													
SALLE D'EAU/WC	2.88 m2													
CHAMBRE	6.81 m2													
CUISINE	4.24 m2													
SEJOUR	16.09 m2													
TOTAL	31.83 m2													
<p>CAPCIME Créateur et Gestionnaire de Patrimoine Immobilier</p>	<p>NOVEMBRE 2017</p>	<table border="1"> <tr> <td>TOTAL GENERAL</td> <td>31.83 m2</td> </tr> </table>	TOTAL GENERAL	31.83 m2										
TOTAL GENERAL	31.83 m2													