



AVERTISSEMENT: CE PLAN EST UN PLAN D'ETUDE. EN CONSEQUENCE POUR DES IMPERATIFS TECHNIQUES OU DES CONTRAINTES DE CHANTIER, LES TRACES DES ELEMENTS DE PLAN, LES COTES, LES SURFACES, LES HAUTEURS SOUS PLAFOND, ANSI QUE LES PRESTATIONS DEFINIES PEUVENT SUBIR DES MODIFICATIONS A LA REALISATION. SEUL LE PLAN DE RECOULEMENT ETABLI EN FIN DE CHANTIER CONSIGNERA LES TRACES ET LES PRESTATIONS REELLES. MOBILIER ET EQUIPEMENT MENAGER SONT NON CONTRACTUELS.

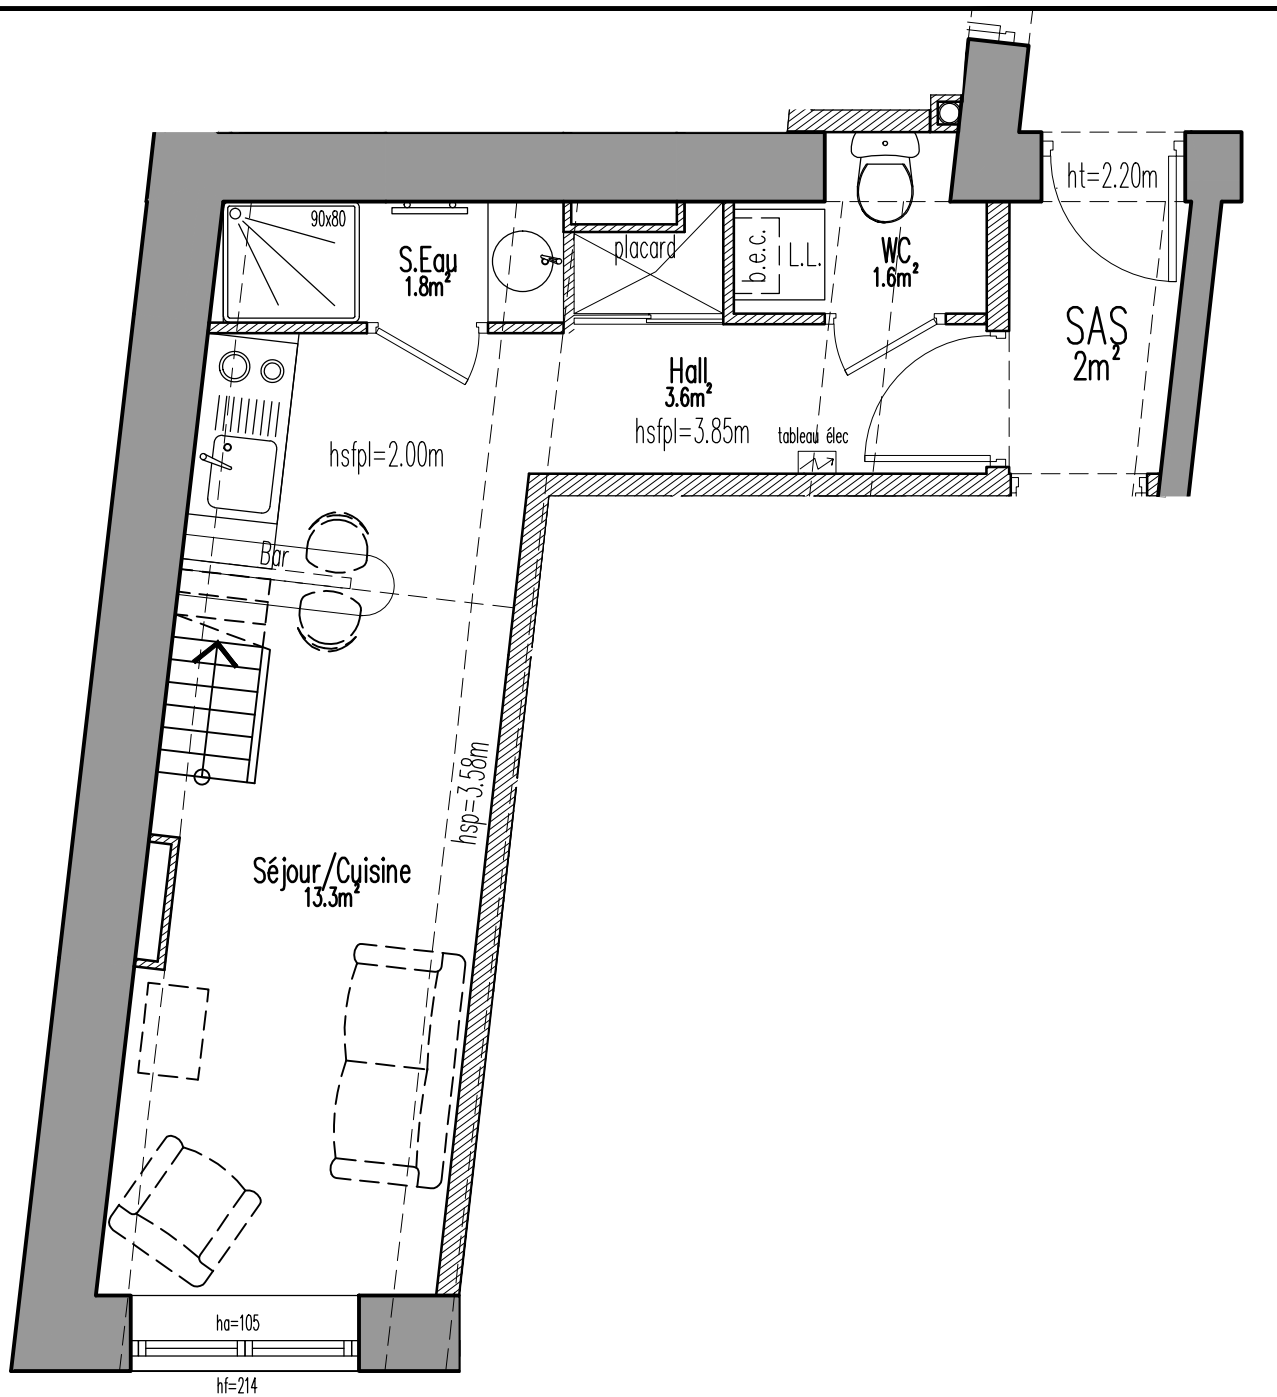

**H2C** Hubert Cocagne & Compagnie  
ARCHITECTURE

**PLAN DE VENTE - LOT N°04**  
39, rue des Chartreux  
69001 LYON

TYPE	T1
ETAGE	4
LOT	N°04

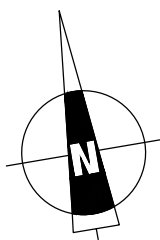

HALL	3.60
SEJOUR/CUISINE	13.30
SALLE D'EAU	1.80
WC	1.60

TOTAL HABITABLE 20.30


MEZZANINE habitable 4.40

TOTAL GENERAL 24.70

**CAPCIME**  
Créateur et Gestionnaire de Patrimoine Immobilier

FEVRIER 2020

AVERTISSEMENT: CE PLAN EST UN PLAN D'ETUDE. EN CONSÉQUENCE POUR DES IMPÉRATIFS TECHNIQUES OU DES CONTRAINTES DE CHANTIER, LES TRACES DES ÉLÉMENTS DE PLAN, LES COTES, LES SURFACES, LES HAUTEURS SOUS PLAFOND, ANSI QU'LES PRESTATIONS DÉFINIES PEUVENT SUBIR DES MODIFICATIONS À LA RÉALISATION. SEUL LE PLAN DE RECOULEMENT ÉTABLI EN FIN DE CHANTIER CONSIGNERA LES TRACES ET LES PRESTATIONS RÉELLES. MOBILIER ET ÉQUIPEMENT MÉNAGER SONT NON CONTRACTUELS.

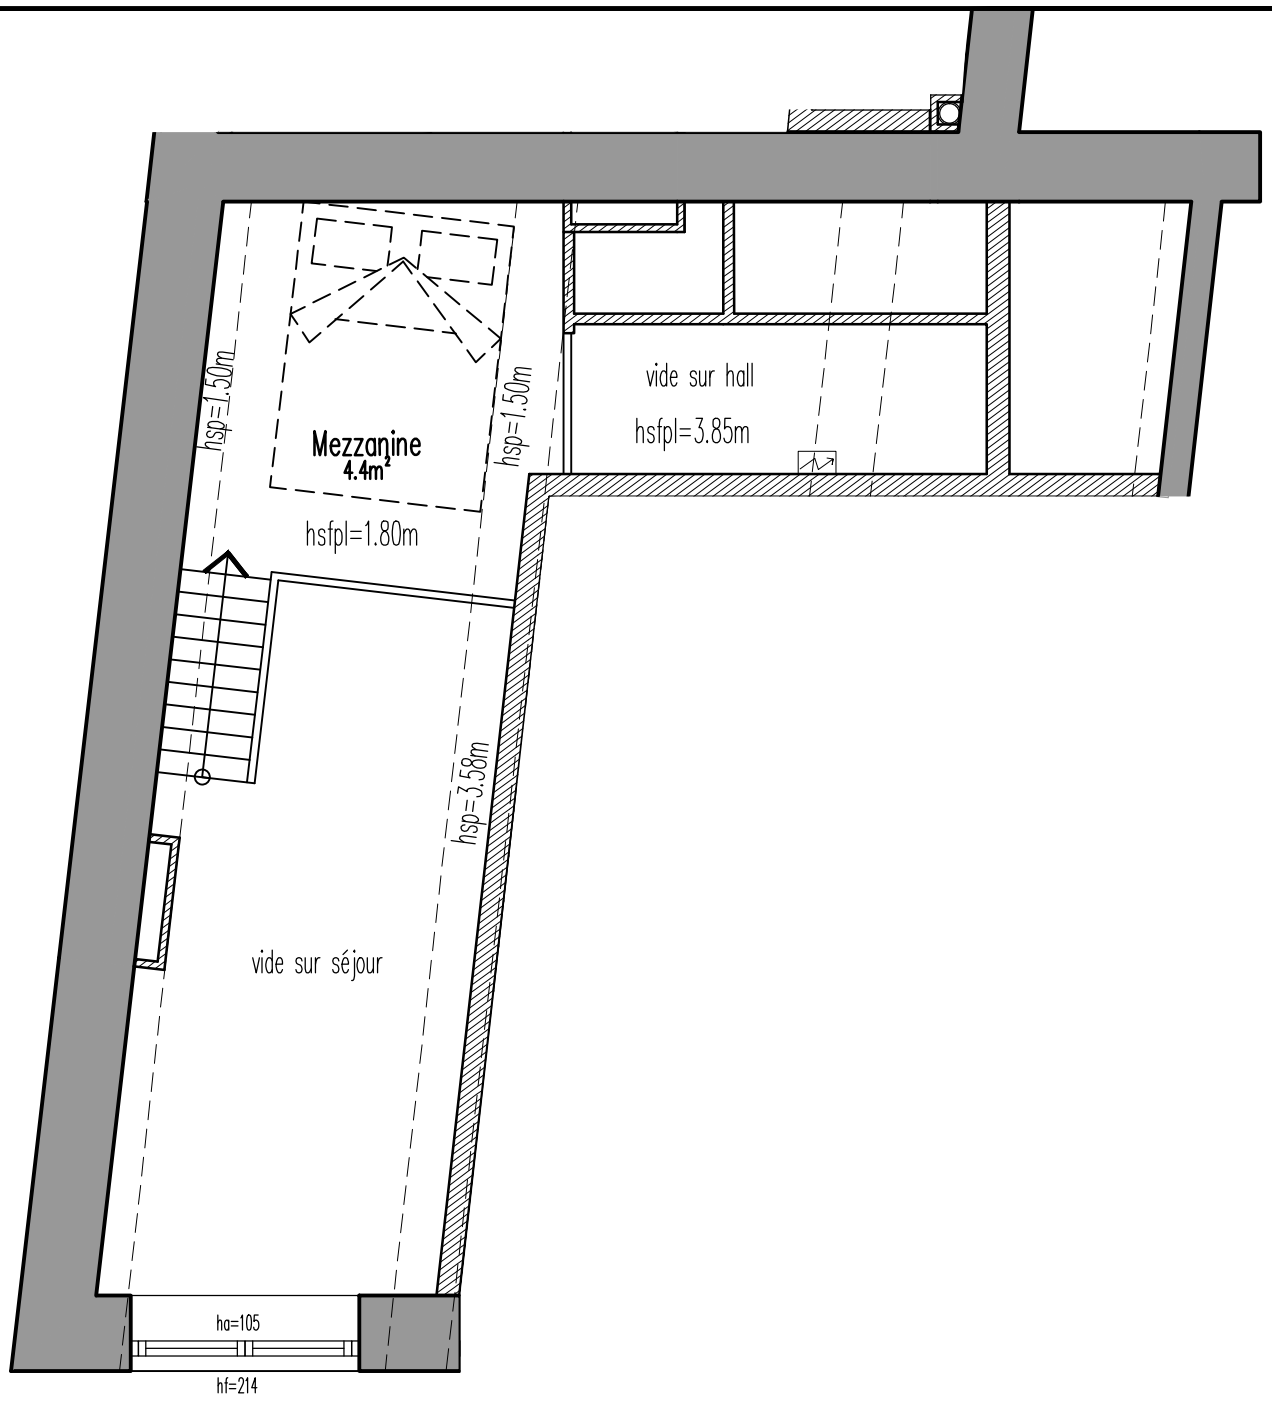


ha=105  
hf=214



**PLAN DE VENTE - LOT N°04**  
39, rue des Chartreux  
69001 LYON

TYPE	T1
ETAGE	mezzanine
LOT	N°04

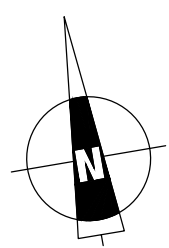

HALL	3.60
SEJOUR/CUISINE	13.30
SALLE D'EAU	1.80
WC	1.60

TOTAL HABITABLE 20.30

MEZZANINE habitable 4.40

TOTAL GENERAL 24.70



FEVRIER 2020