



AVERTISSEMENT : CE PLAN D'ETUDE, EN CONSÉQUENCE POUR DES IMPÉRATIFS TECHNIQUES OU DES CONTRAINTES DE CHANTIER, LES TRACES DES ÉLÉMENTS DE PLAN, LES COTES, LES SURFACES, LES HAUTEURS SOUS PLAFOND, AINSI QUE LES PRESTATIONS DÉFINIES EN ANNEXES SUBISSENT DES MODIFICATIONS À LA RÉALISATION. SEUL LE PLAN DE RECOULEMENT ÉTABLI EN FIN DE CHANTIER CONSIGNERA LES TRACES ET LES PRESTATIONS RÉELLES. MOBILIER ET ÉQUIPEMENT NE SAISONNIERS NON CONTRACTUELS.

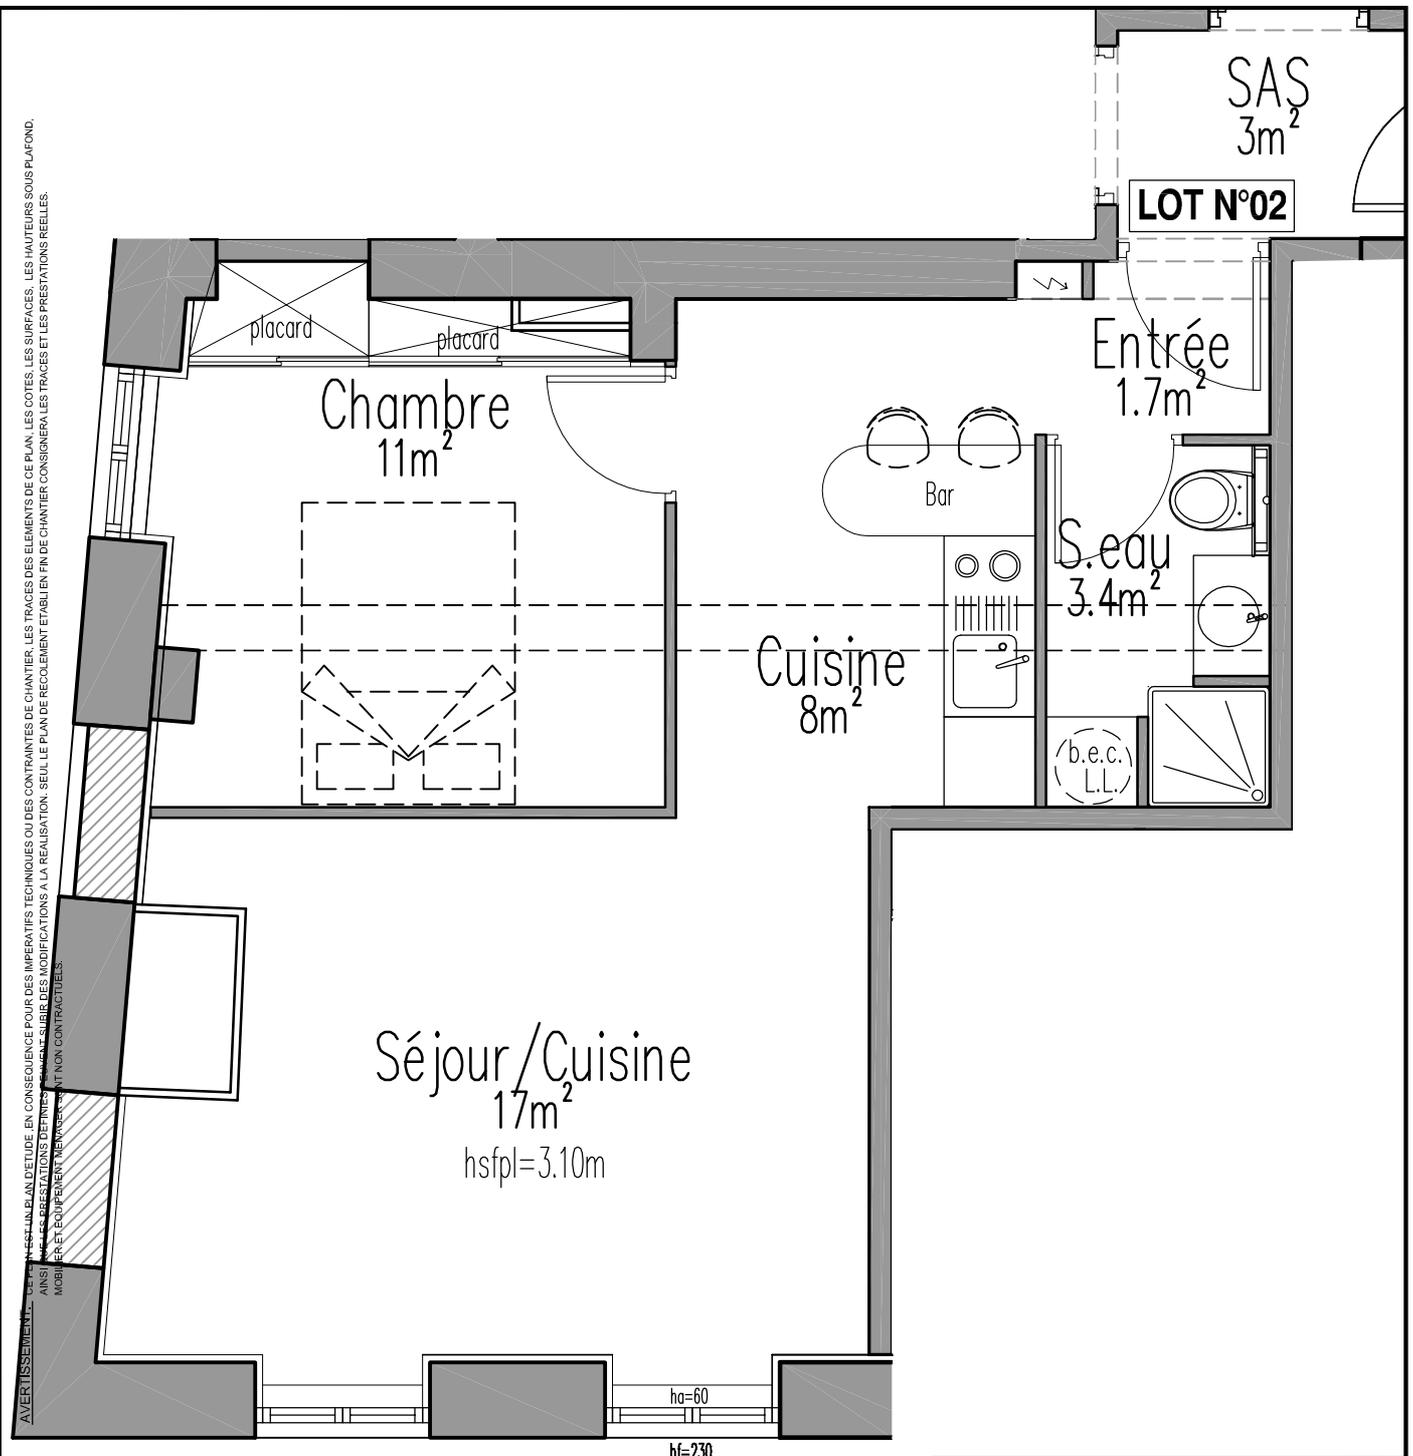

**H2C** Hubert Cocagne & Compagnie  
 ARCHITECTURE

**PLAN DE VENTE - LOT N°02**  
**ETAGE 4**  
**5, rue CONSTANTINE**  
**69001 LYON**

TYPE	T2
ETAGE	4
LOT	N°02

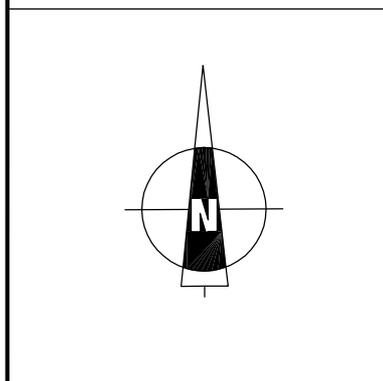

ENTREE	1.70
SEJOUR	17.00
CUISINE	8.00
CHAMBRE	11.00
SALLE D'EAU/WC	3.40
<b>TOTAL</b>	<b>41.10</b>

**CAPCIME**  
 Créateur et Gestionnaire de Patrimoine Immobilier

JUILLET 2019

<b>TOTAL GENERAL</b>	<b>41.10</b>
----------------------	--------------