


AVERTISSEMENT: CE PLAN EST UN PLAN D'ETUDE. EN CONSÉQUENCE POUR DES IMPÉRATIFS TECHNIQUES OU DES CONTRAINTES DE CHANTIER, LES TRACES DES ÉLÉMENTS DE CE PLAN, LES COTES, LES SURFACES, LES HAUTEURS SOUS PLAFOND, AINSI QUE LES PRESTATIONS DÉFINIES PEUVENT SUBIR DES MODIFICATIONS À LA RÉALISATION. SEUL LE PLAN DE RECQUELEMENT ÉTABLI EN FIN DE CHANTIER CONSIGNERA LES TRACES ET LES PRESTATIONS RÉELLES. MOBILIER ET ÉQUIPEMENT MÉNAGER SONT NON CONTRACTUELS.

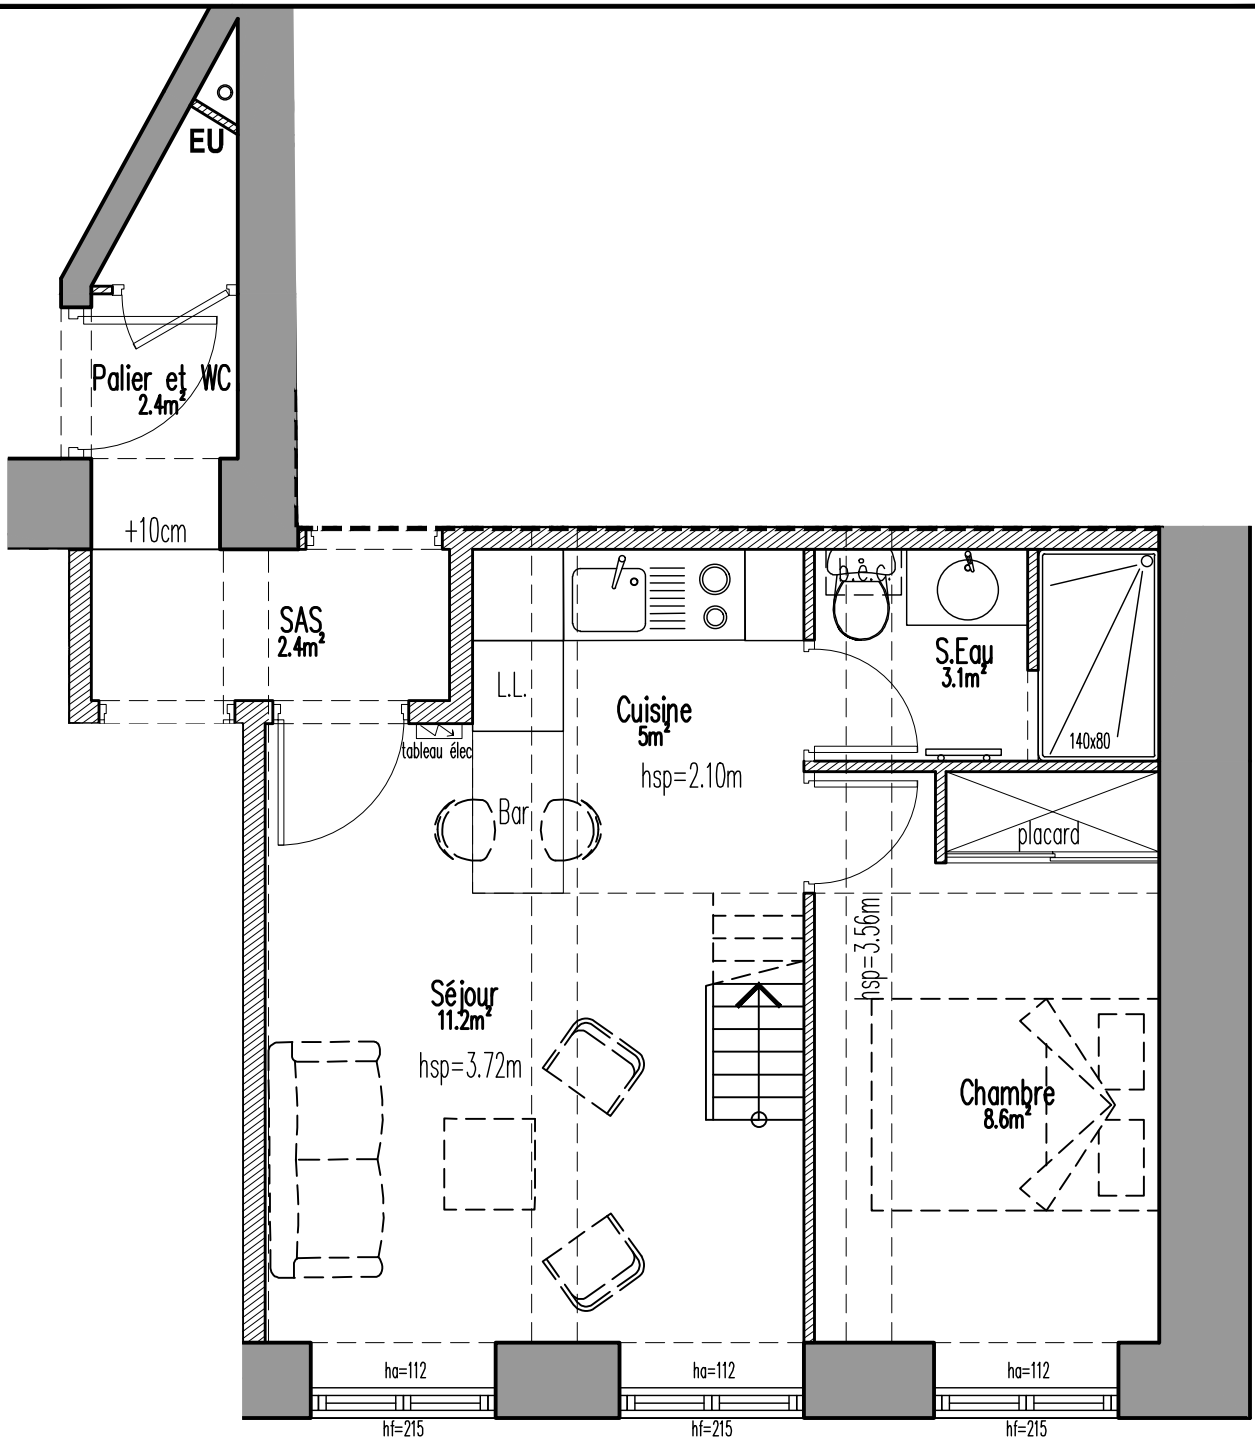


**H2C** Hubert Cocagne & Compagnie  
ARCHITECTURE

**PROPOSITION D'AMENAGEMENT - LOT N°02**

22, rue de Flesselles  
69001 LYON

TYPE	T2
ETAGE	3
LOT	N°02

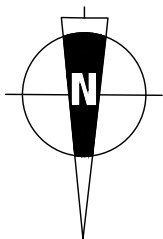

SEJOUR	11.20
CUISINE	5.00
CHAMBRE	8.60
SALLE D'EAU/WC	3.10

TOTAL HABITABLE 27.90

MEZZANINE ht<1.80m 10.00


TOTAL GENERAL 37.90

**CAPCIME**

Créateur et Gestionnaire de Patrimoine Immobilier

MARS 2021


AVERTISSEMENT: CE PLAN EST UN PLAN D'ETUDE. EN CONSÉQUENCE POUR DES IMPÉRATIFS TECHNIQUES OU DES CONTRAINTES DE CHANTIER, LES TRACES DES ÉLÉMENTS DE CE PLAN, LES COTES, LES SURFACES, LES HAUTEURS SOUS PLAFOND, AINSI QUE LES PRESTATIONS DÉFINIES PEUVENT SUBIR DES MODIFICATIONS À LA RÉALISATION. SEUL LE PLAN DE RECOLEMENT ÉTABLI EN FIN DE CHANTIER CONSIGNERA LES TRACES ET LES PRESTATIONS RÉELLES. MOBILIER ET ÉQUIPEMENT MANÈGER SONT NON CONTRACTUELS.

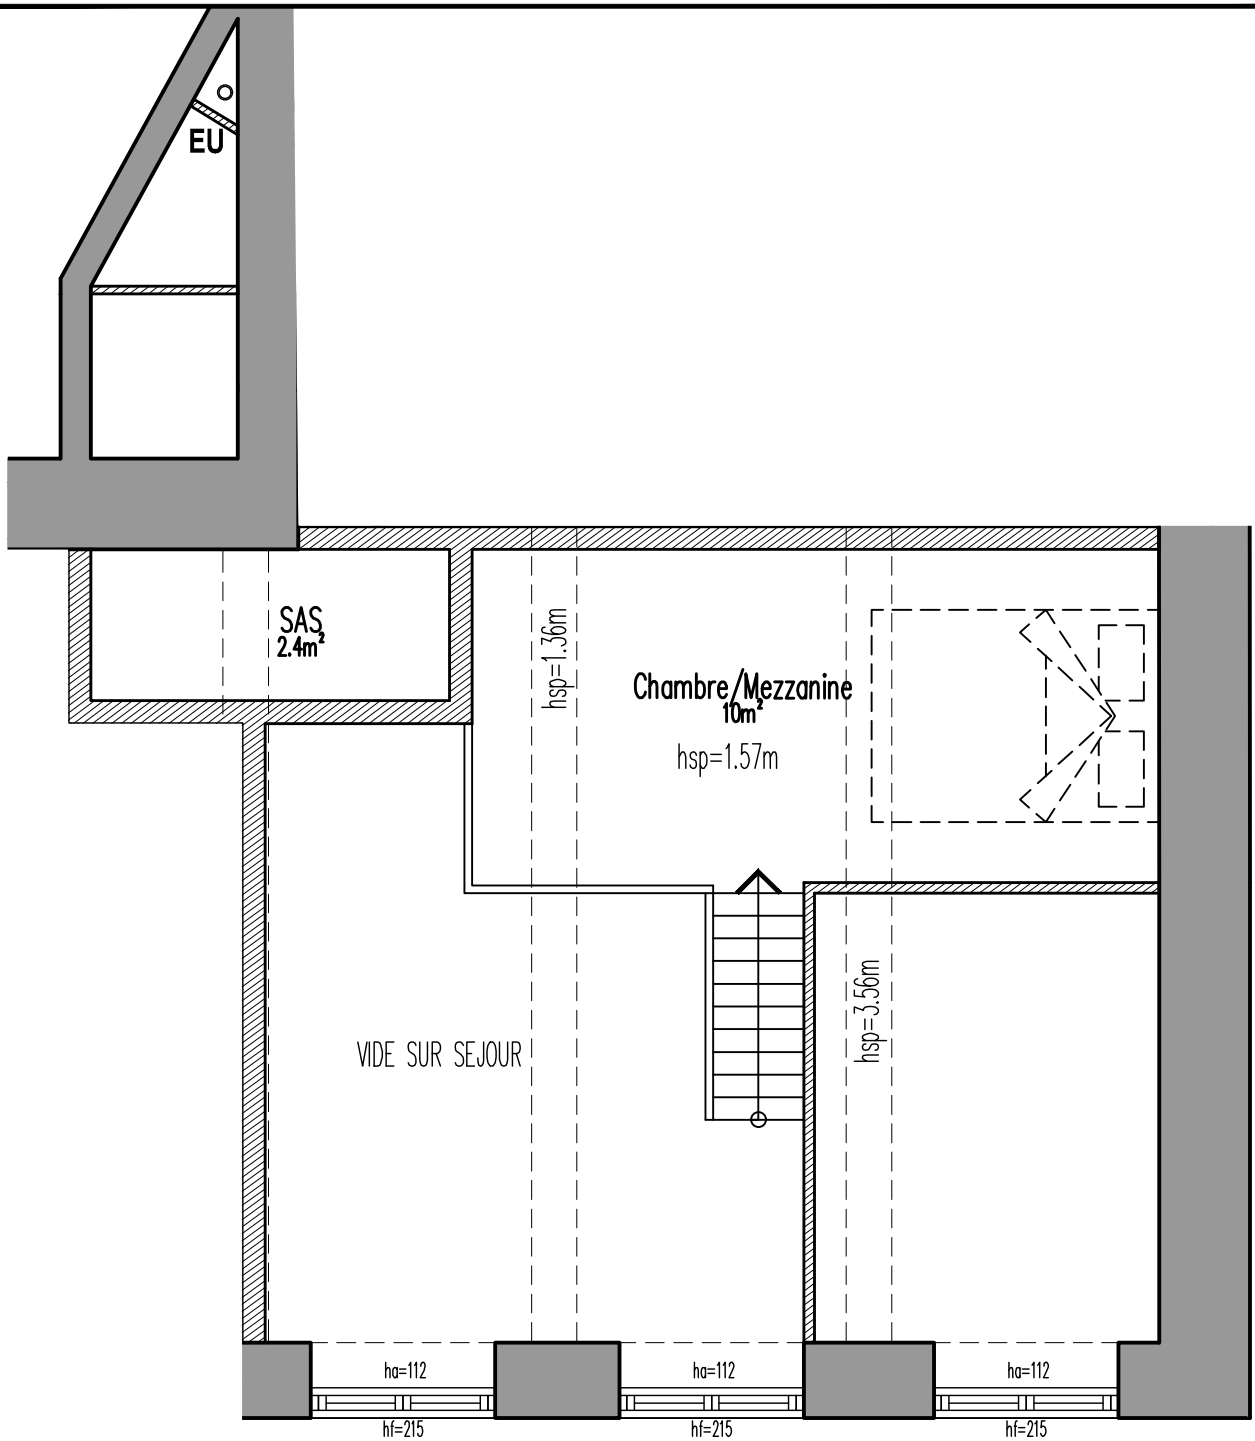

**H2C** Hubert Cocagne & Compagnie  
ARCHITECTURE

**PROPOSITION D'AMENAGEMENT - LOT N°02**  
22, rue de Flesselles  
69001 LYON

TYPE	T2
ETAGE	mezzanine
LOT	N°02

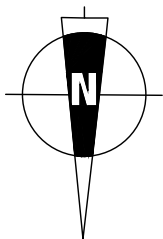

SEJOUR	11.20
CUISINE	5.00
CHAMBRE	8.60
SALLE D'EAU/WC	3.10

TOTAL HABITABLE	27.90
-----------------	-------

MEZZANINE ht<1.80m	10.00
--------------------	-------

TOTAL GENERAL	37.90
---------------	-------

**CAPCIME**  
Créateur et Gestionnaire de Patrimoine Immobilier

MARS 2021