


AVERTISSEMENT: CE PLAN EST UN PLAN D'ETUDE. EN CONSÉQUENCE POUR DES IMPÉRATIFS TECHNIQUES OU DES CONTRAINTES DE CHANTIER, LES TRACES DES ÉLÉMENTS DE CE PLAN, LES COTES, LES SURFACES, LES HAUTEURS SOUS PLAFOND, AINSI QUE LES PRESTATIONS DÉFINIES PEUVENT SUBIR DES MODIFICATIONS À LA RÉALISATION. SEUL LE PLAN DE RECOULEMENT ÉTABLI EN FIN DE CHANTIER CONSIGNERA LES TRACES ET LES PRESTATIONS RÉELLES. MOBILIER ET ÉQUIPEMENT MENAGER SONT NON CONTRACTUELS.

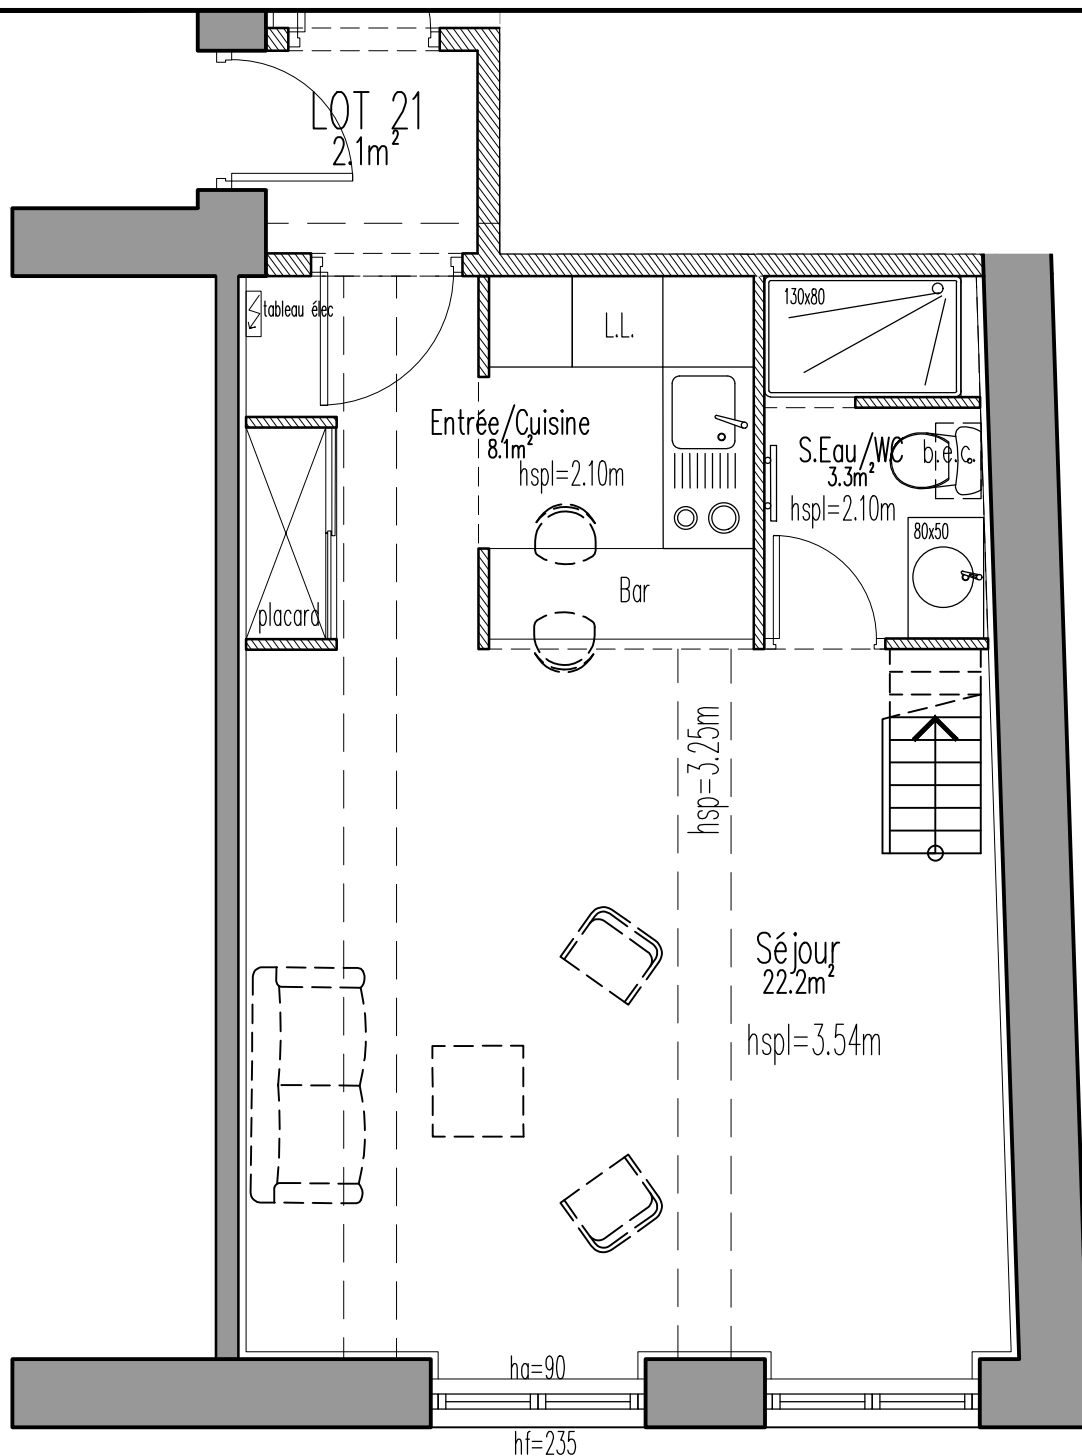


H2C
ARCHITECTURE

Hubert Cocagne & Compagnie

PROPOSITION D'AMENAGEMENT - LOT N°22

13, rue Bouteille
69001 LYON

TYPE	T1
ETAGE	2
LOT	N°22

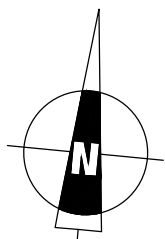

ENTREE/CUISINE	8.10
SEJOUR	22.20
SALLE D'EAU/WC	3.30

TOTAL HABITABLE 33.60

MEZZANINE ht<1.80m 7.90


TOTAL GENERAL 41.50

CAPCIME

Créateur et Gestionnaire de Patrimoine Immobilier

Septembre 2022

AVERTISSEMENT: CE PLAN EST UN PLAN D'ETUDE. EN CONSÉQUENCE POUR DES IMPÉRATIFS TECHNIQUES OU DES CONTRAINTES DE CHANTIER, LES TRACES DES ÉLÉMENTS DE CE PLAN, LES COTES, LES SURFACES, LES HAUTEURS SOUS PLAFOND, AINSI QUE LES PRESTATIONS DÉFINIES PEUVENT SUBIR DES MODIFICATIONS À LA RÉALISATION. SEUL LE PLAN DE RECOULEMENT ÉTABLI EN FIN DE CHANTIER CONSIGNERA LES TRACES ET LES PRESTATIONS RÉELLES. MOBILIER ET ÉQUIPEMENT MENAGER SONT NON CONTRACTUELS.

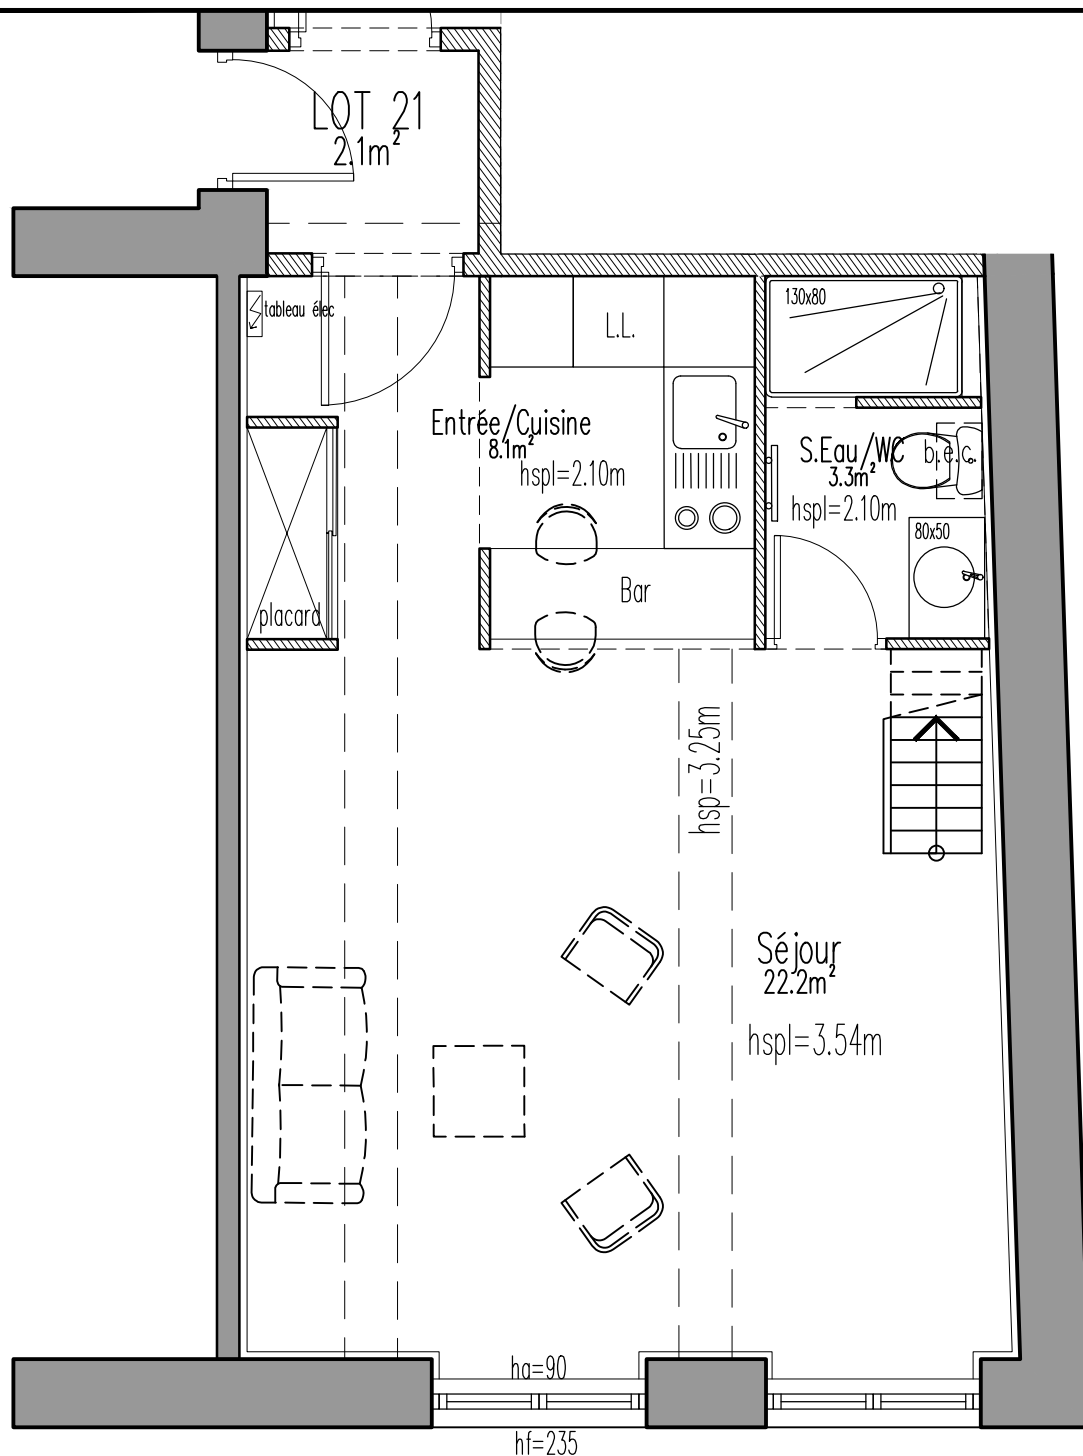


H2C
ARCHITECTURE

Hubert Cocagne & Compagnie

PROPOSITION D'AMENAGEMENT - LOT N°22

13, rue Bouteille
69001 LYON

TYPE	T1
ETAGE	mezzanine
LOT	N°22

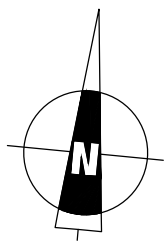

ENTREE/CUISINE	8.10
SEJOUR	22.20
SALLE D'EAU/WC	3.30

TOTAL HABITABLE	33.60
-----------------	-------

MEZZANINE ht<1.80m	7.90
--------------------	------

TOTAL GENERAL	41.50
---------------	-------

CAPCIME

Créateur et Gestionnaire de Patrimoine Immobilier

Septembre 2022