




AVERTISSEMENT: CE PLAN EST UN PLAN D'ETUDE EN CONSEQUENCE POUR DES IMPERATIFS TECHNIQUES OU DES CONTRAINTES DE CHANTIER, LES TRACES DES ELEMENTS DE CE PLAN, LES COTES, LES SURFACES, LES HAUTEURS SOUS PLAFOND, AINSI QUE LES PRESTATIONS DEFINIES PEUVENT SUBIR DES MODIFICATIONS A LA REALISATION. SEUL LE PLAN DE RECOULEMENT ETABLI EN FIN DE CHANTIER CONSIGNERA LES TRACES ET LES PRESTATIONS REELLES. MOBILIER ET EQUIPEMENT MENAGER SONT NON CONTRACTUELS.

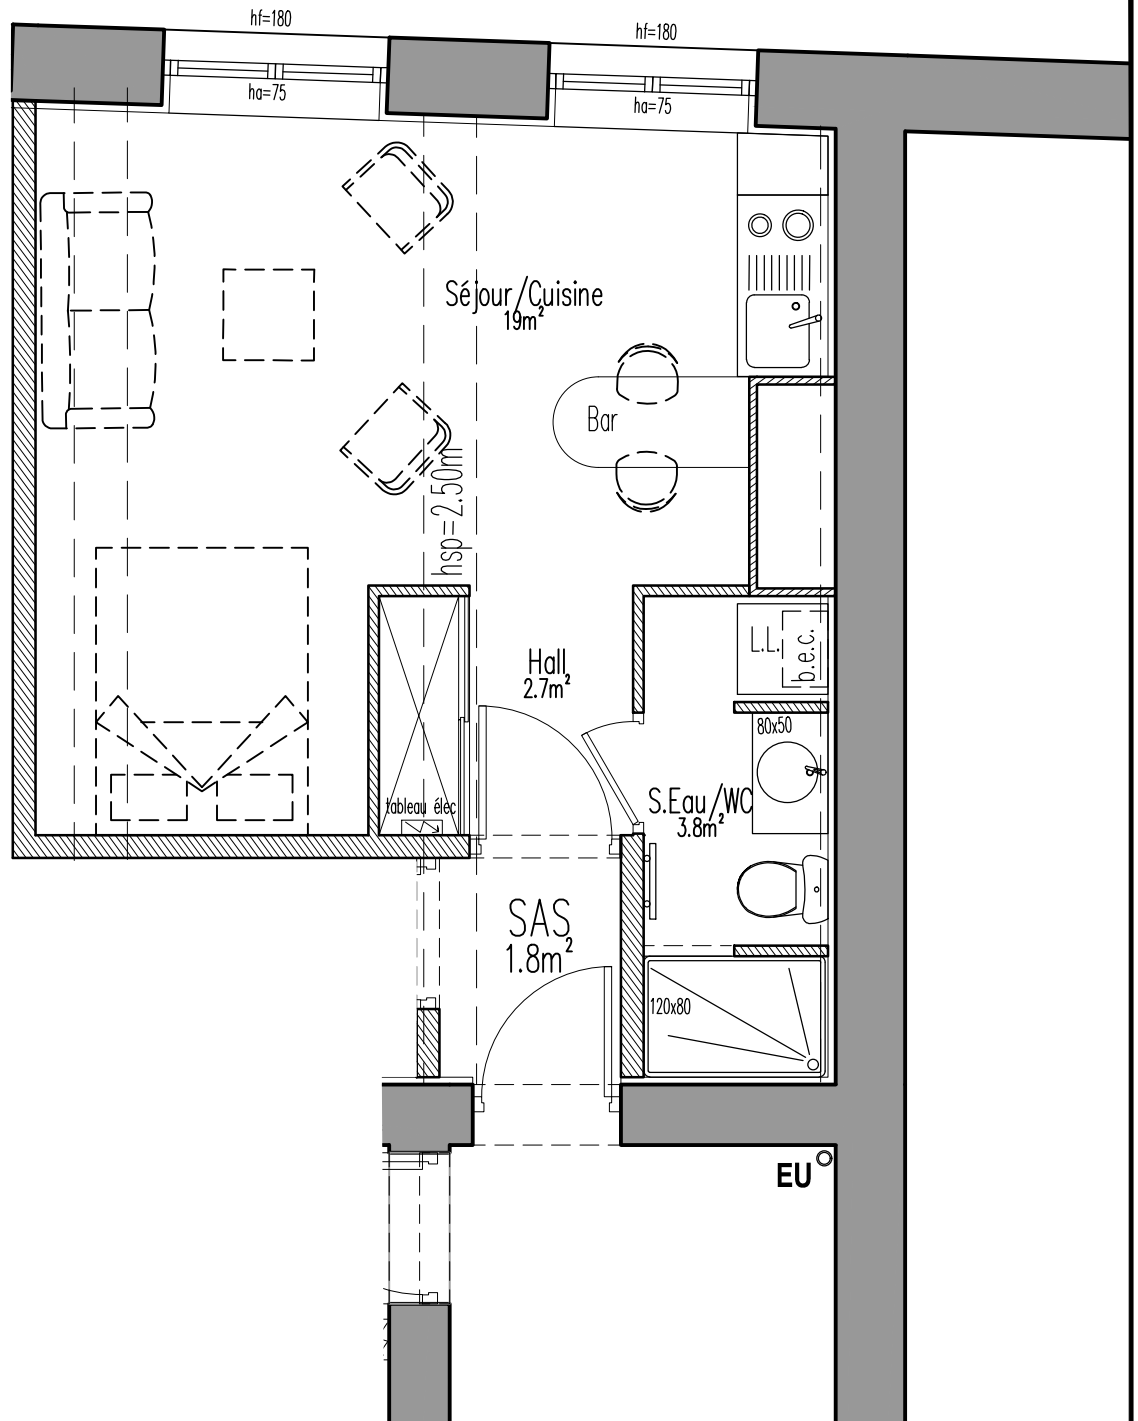

H2C Hubert Cocagne & Compagnie
ARCHITECTURE

PROPOSITION D'AMENAGEMENT - LOT N°03
20, rue Imbert Colomès
69001 LYON

TYPE	T1
ETAGE	5
LOT	N°03

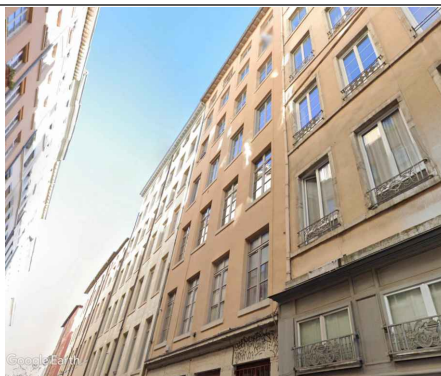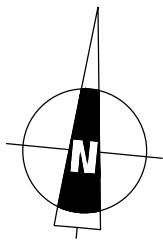

HALL	2.70
SEJOUR/CUISINE	19.00
SALLE D'EAU/WC	3.80

TOTAL HABITABLE	25.50
-----------------	-------

CAPCIME
Créateur et Gestionnaire de Patrimoine Immobilier

Avril 2022

TOTAL GENERAL	25.50
---------------	-------